


PROJEKT KONCEPCYJNY SKALA 1:100

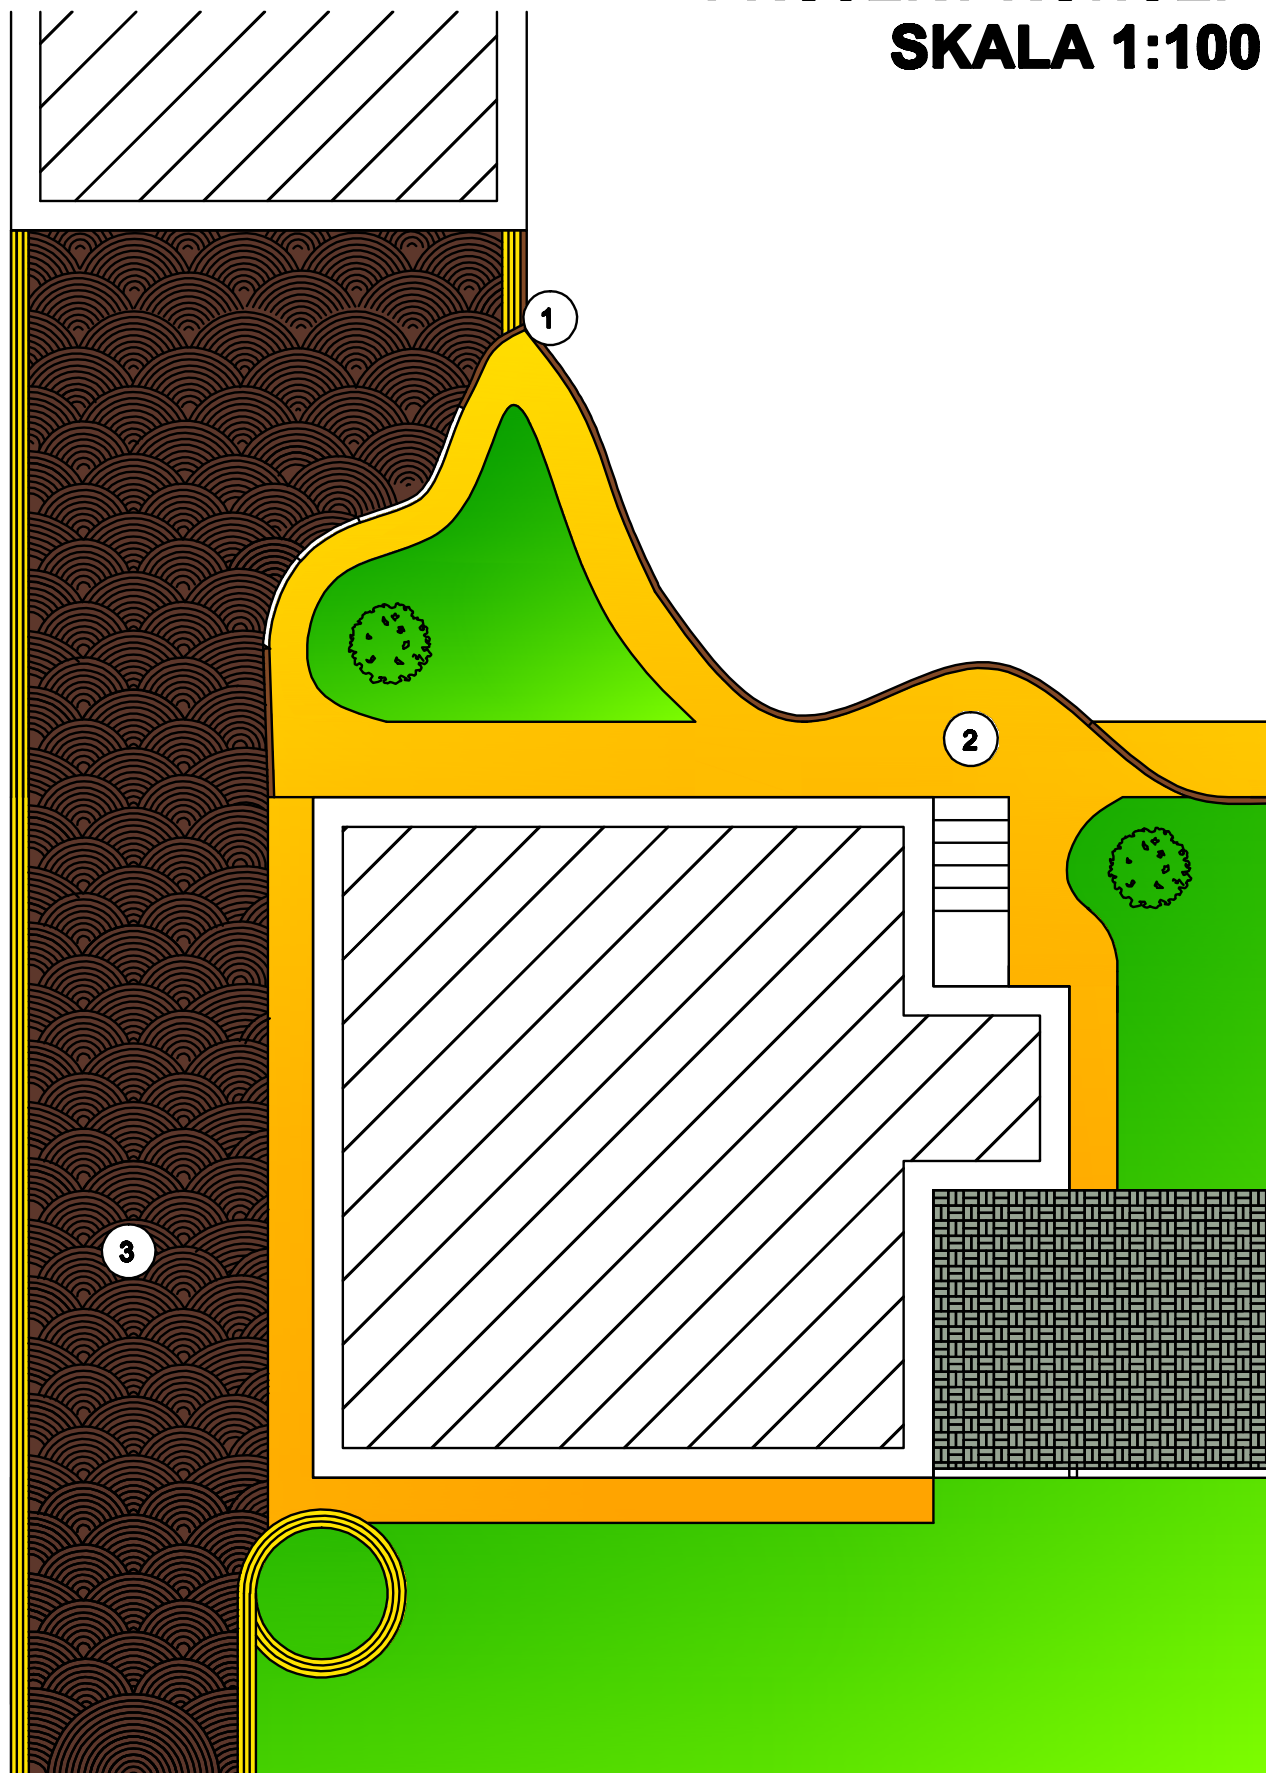

**1. CREATIV
brąz kasztanowy**



**2. CREATIV
pastelowa harmonia**



**3. CREATIV
granit brązowy**

Producent Materiałów Budowlanych JACEK SZUMIATA					
ul. Różana 20, Antonówka 3, Hrubieszów, tel. 600 632 093, 607 120 243					
Temat:	PROJEKT KONCEPCYJNY NAWIERZCHNI Z KOSTKI BRUKOWEJ				
Projekt:	Monika Szumiata	Inwestor:			
Data:	25.07.2012	Skala:	1:100	Uwagi:	wersja I