


## PROJEKT KONCEPCYJNY SKALA 1:100

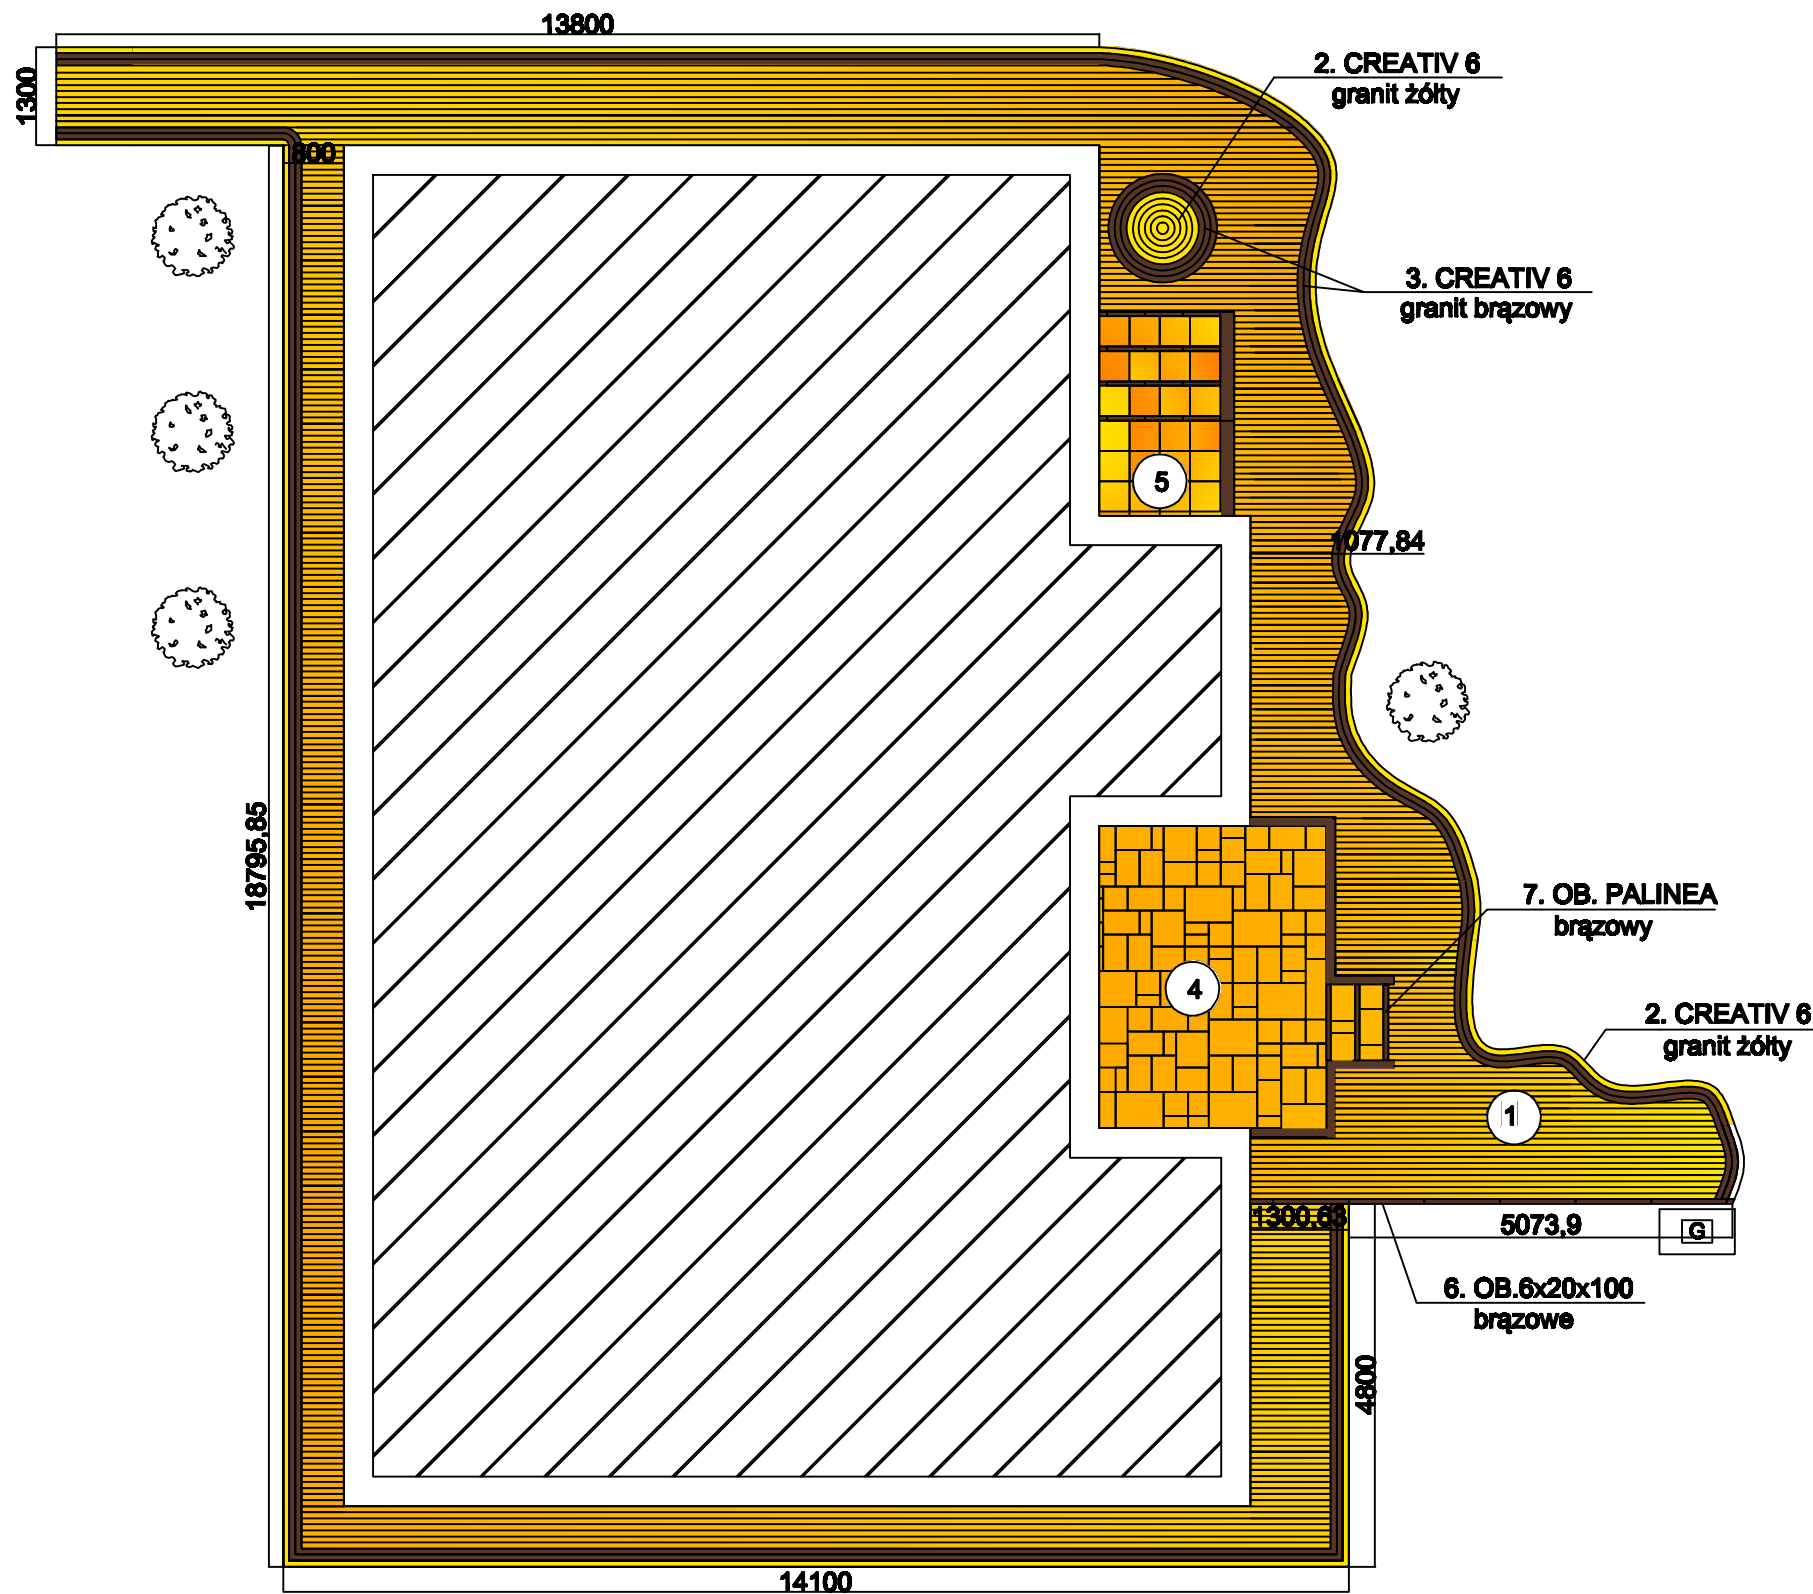

ZESTAWIENIE MATERIAŁÓW			
	Rodzaj, grubość	Producent	Ilość
1.	CREATIV 6 pastelowa harmonia	Bruk-bet	ok.80 m <sup>2</sup>
2.	CREATIV 6 granit żółty	Bruk-bet	ok.6,5 m <sup>2</sup>
3.	CREATIV 6 granit brązowy	Bruk-bet	ok.12 m <sup>2</sup>
4.	FINEZJA 5 pastelowa harmonia	Bruk-bet	ok.17 m <sup>2</sup>
5.	Przełom skalny 4 złoty blask	Bruk-bet	ok.4 m <sup>2</sup>
6.	Obrzeże 6x20x100 brązowe	Polbruk	7 szt.
7.	Obrzeże PALINEA brązowe	Polbruk	19 szt.



1. CREATIV pastelowa harmonia



2. CREATIV granit żółty



3. CREATIV granit brązowy



4. FINEZJA pastelowa harmonia



5. PRZEŁOM SKALNY złoty blask

PMB J.SZUMIATA, ul. Antonówka 3, tel. 600 632 093, 607 120 243

Temat:	PROJEKT KONCEPCYJNY NAWIERZCHNI Z KOSTKI BRUKOWEJ			
Projekt:	Monika Szumiata	Inwestor:		
Data:	02.08.2012	Skala:	1:100	Uwagi: